


Spielplatz
"Gipfelstürmer"
Familienzentrum
Oberwiesenthal
Annaberger Str. 85

M 1:100 20.03.2022

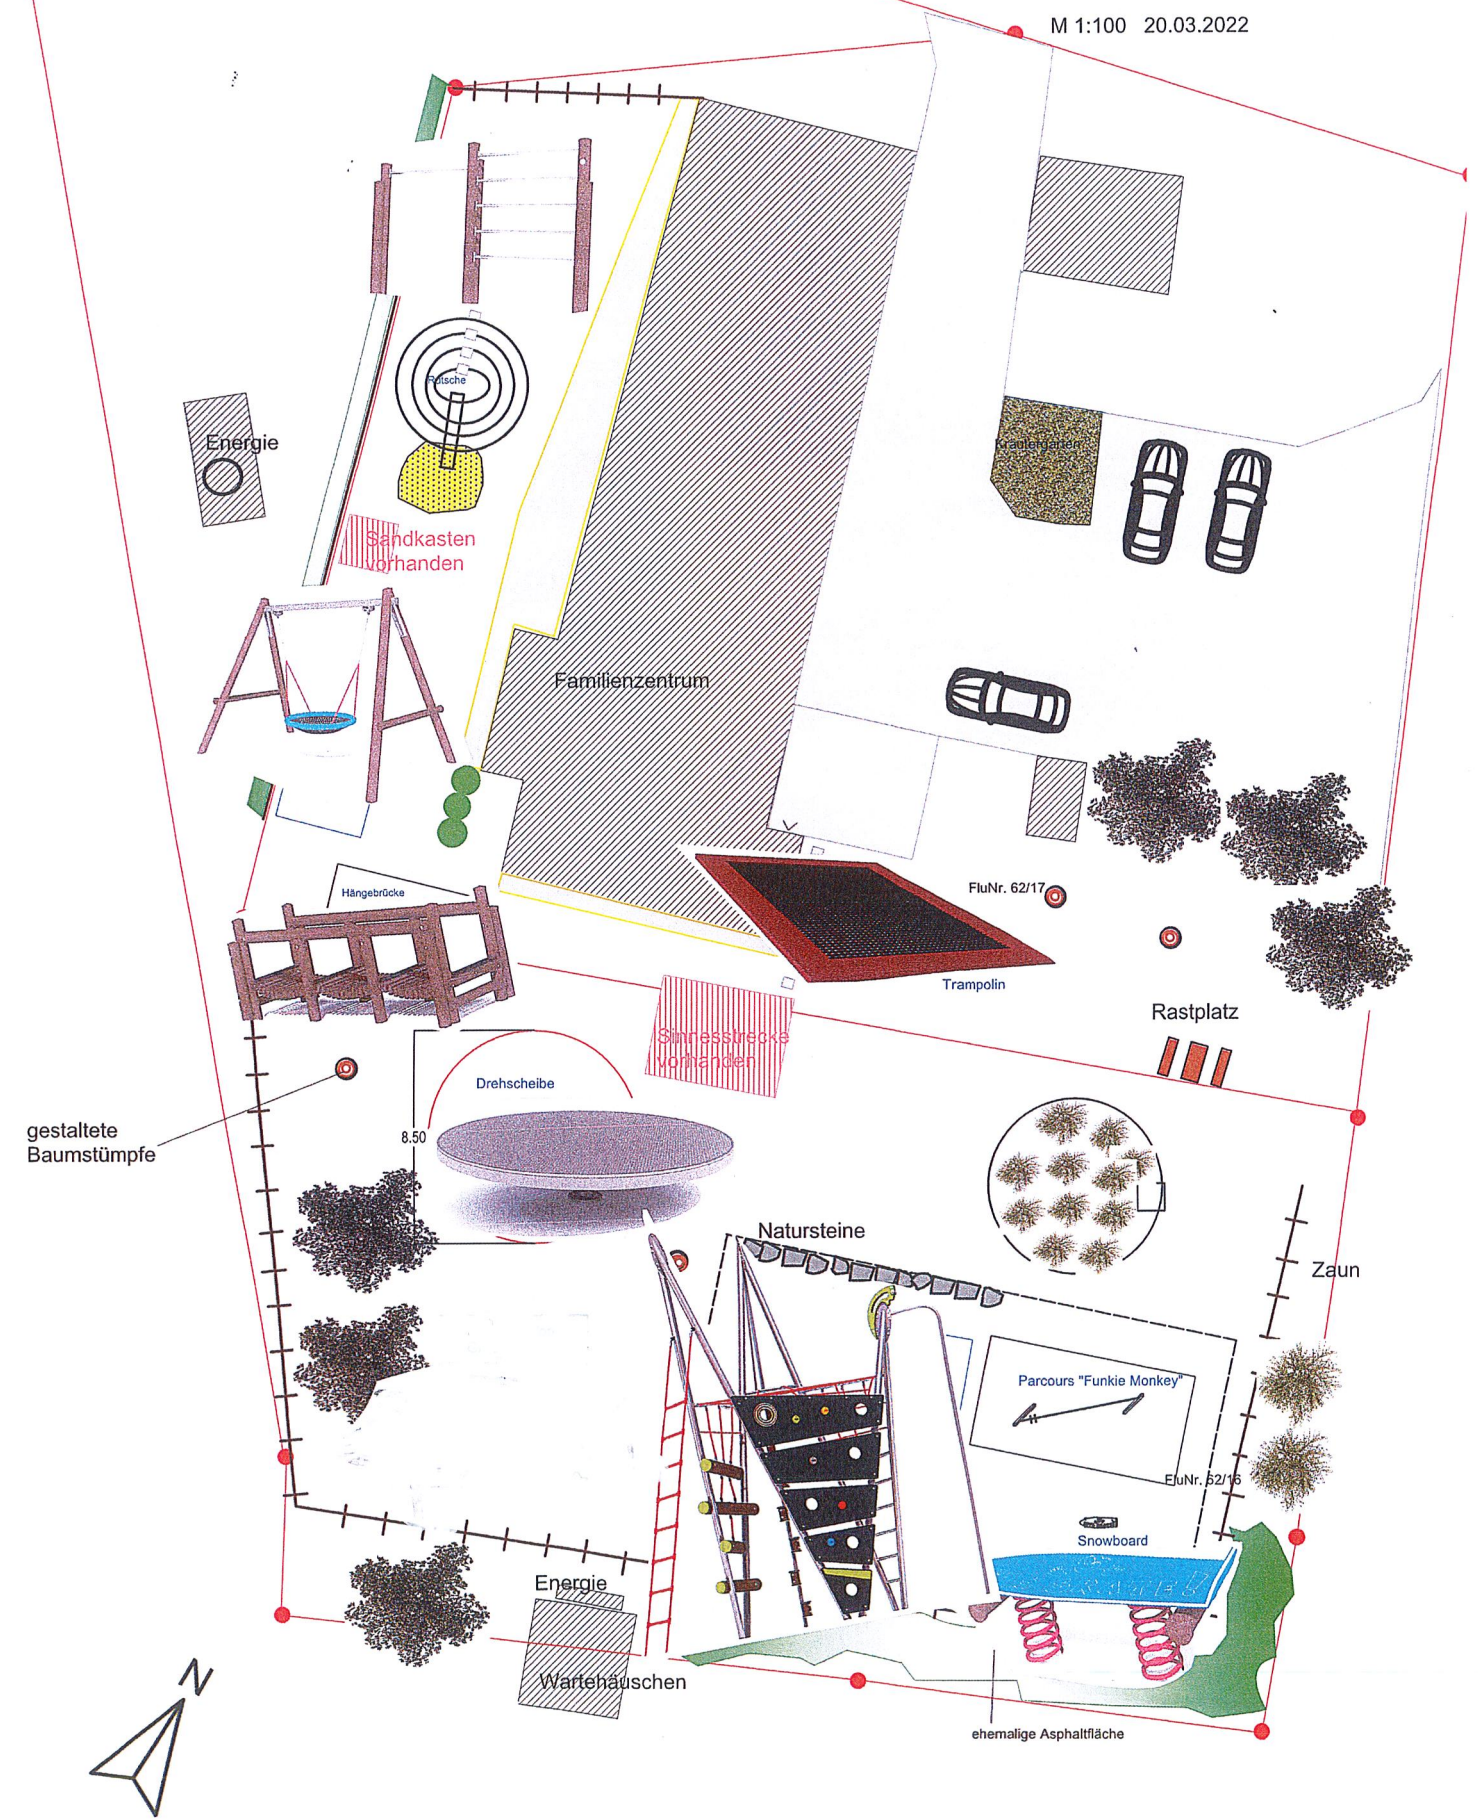

Energie

Sandkasten vorhanden

Familienzentrum

FluNr. 62/17

Trampolin

Rastplatz

Sinnestrecke vorhanden

Drehscheibe

8.50

gestaltete Baumstümpfe

Natursteine

Parcours "Funkie Monkey"

FluNr. 62/16

Snowboard

Energie

Wartehäuschen

Zaun

ehemalige Asphaltfläche

